

Выписка из Единого государственного реестра недвижимости об основных характеристиках и зарегистрированных правах на объект недвижимости

Сведения об основных характеристиках объекта недвижимости

В Единый государственный реестр недвижимости внесены следующие сведения:

Раздел 1 Лист 1	
Здание	
вид объекта недвижимости	
Лист № 1 раздела 1	Всего листов раздела 1: 1
Всего листов выписки: 4	Всего разделов: 3
16.11.2021г.	
Кадастровый номер:	61:05:0040701:118
Номер кадастрового квартала:	61:05:0040701
Дата присвоения кадастрового номера:	12.08.2009
Ранее присвоенный государственный учетный номер:	Инвентарный номер 4890; Кадастровый номер 61:05:0040701:21:4; Условный номер 61:05:0040701:21:4
Местоположение:	Ростовская область, р-н. Боковский, с/п. Каргинское, х. Попов, ул. Школьная, д. 20
Площадь, м2:	11.6
Назначение:	Нежилое
Наименование:	Здание дворовой уборной
Количество этажей, в том числе подземных этажей:	1, в том числе подземных 0
Год ввода в эксплуатацию по завершении строительства:	2008
Год завершения строительства:	2008
Кадастровая стоимость, руб.:	26620.49
Кадастровые номера иных объектов недвижимости, в пределах которых расположен объект недвижимости:	61:05:0040701:21
Кадастровые номера помещений, машино-мест, расположенных в здании или сооружении:	данные отсутствуют
Виды разрешенного использования:	нежилое
Статус записи об объекте недвижимости:	Сведения об объекте недвижимости имеют статус "актуальные, ранее учтенные"
Особые отметки:	Сведения, необходимые для заполнения раздела: 5 - План расположения помещения, машино-места на этаже (плане этажа), отсутствуют.
Получатель выписки:	Гладышева Елена Валериевна (представитель правообладателя), Правообладатель: от имени заявителя МУНИЦИПАЛЬНОЕ БЮДЖЕТНОЕ ДОШКОЛЬНОЕ ОБРАЗОВАТЕЛЬНОЕ УЧРЕЖДЕНИЕ ДЕТСКИЙ САД "ТЕРЕМОК", 6104004963



главный специалист-эксперт	Документ подписан усиленной квалифицированной электронной подписью Серийный номер сертификата: 971335568763961497211605515219101319152 Кому выдан: Управление Росреестра по Ростовской области Срок действия: с 19-10-2021 по 19-01-2023	Колундаева Т. В.
полное наименование		инициалы,


подпись

Выписка из Единого государственного реестра недвижимости об основных характеристиках и зарегистрированных правах на объект недвижимости

Сведения о зарегистрированных правах

Здание			
вид объекта недвижимости			
Лист № 1 раздела 2	Всего листов раздела 2: 2	Всего разделов: 3	Всего листов выписки: 4
16.11.2021г.			
Кадастровый номер:		61:05:0040701:118	

1	Правообладатель (правообладатели):	1.1	МУНИЦИПАЛЬНОЕ БЮДЖЕТНОЕ ДОШКОЛЬНОЕ ОБРАЗОВАТЕЛЬНОЕ УЧРЕЖДЕНИЕ ДЕТСКИЙ САД "ТЕРЕМОК" БОКОВСКОГО РАЙОНА, ИНН: 6104004963, ОГРН: 1176196050656
2	Вид, номер, дата и время государственной регистрации права:	2.1	Оперативное управление 61:05:0040701:118-61/202/2021-2 16.11.2021 09:04:21
3	Документы-основания	3.1	Распоряжение, № 468, выдан 13.10.2021, Комитет по управлению имуществом и экономике администрации Боковского района Акт приема-передачи имущества, выдан 13.10.2021
4	Сведения об осуществлении государственной регистрации сделки, права, ограничения права без необходимого в силу закона согласия третьего лица, органа:	4.1	данные отсутствуют
5	Ограничение прав и обременение объекта недвижимости:	не зарегистрировано	
1	Правообладатель (правообладатели):	1.2	Муниципальное образование "Боковский район"
2	Вид, номер, дата и время государственной регистрации права:	2.2	Собственность 61-61-21/013/2009-959 07.12.2009 00:00:00
4	Сведения об осуществлении государственной регистрации сделки, права, ограничения права без необходимого в силу закона согласия третьего лица, органа:	4.2	данные отсутствуют
5	Ограничение прав и обременение объекта недвижимости:	не зарегистрировано	

главный специалист-эксперт	Документ подписан усиленной квалификационной электронной подписью Серийный номер сертификата: 971335568763961497211605515219101319152 Кому выдан: Управление Росреестра по Ростовской области Срок действия: с 19-10-2021 по 19-01-2023		Колундаева Т. В.
полное наименование	подпись		инициалы,

Здание		Здание	
вид объекта недвижимости			
Лист № 2 раздела 2	Всего листов раздела 2: 2	Всего разделов: 3	Всего листов выписки: 4
16.11.2021г.			
Кадастровый номер: 61:05:0040701:118			
6	Заявленные в судебном порядке права требования:	данные отсутствуют	
7	Сведения о возражении в отношении зарегистрированного права:	данные отсутствуют	
8	Сведения о наличии решения об изъятии объекта недвижимости для государственных и муниципальных нужд:	данные отсутствуют	
9	Сведения о невозможности государственной регистрации без личного участия правообладателя или его законного представителя:	данные отсутствуют	
10	Правопритязания и сведения о наличии поступивших, но не рассмотренных заявлений о проведении государственной регистрации права (перехода, прекращения права), ограничения права или обременения объекта недвижимости, сделки в отношении объекта недвижимости:	отсутствуют	

главный специалист-эксперт

полное наименование

Документ подписан усиленной квалифицированной электронной подписью
Серийный номер сертификата: 971335568763961497211605515219101319152
Кому выдан: Управление Росреестра по Ростовской области
Срок действия: с 19-10-2021 по 19-01-2023

Колундаева Т.
В.

подпись

инициалы,



Выписка из Единого государственного реестра недвижимости об основных характеристиках и зарегистрированных правах на объект недвижимости

Описание местоположения объекта недвижимости


Здание			
вид объекта недвижимости			

Лист № 1 раздела 4	Всего листов раздела 4: 1	Всего разделов: 3	Всего листов выписки: 4
--------------------	---------------------------	-------------------	-------------------------


16.11.2021г.

Кадастровый номер: 61:05:0040701:118

Схема расположения объекта недвижимости (части объекта недвижимости) на земельном участке(ах)

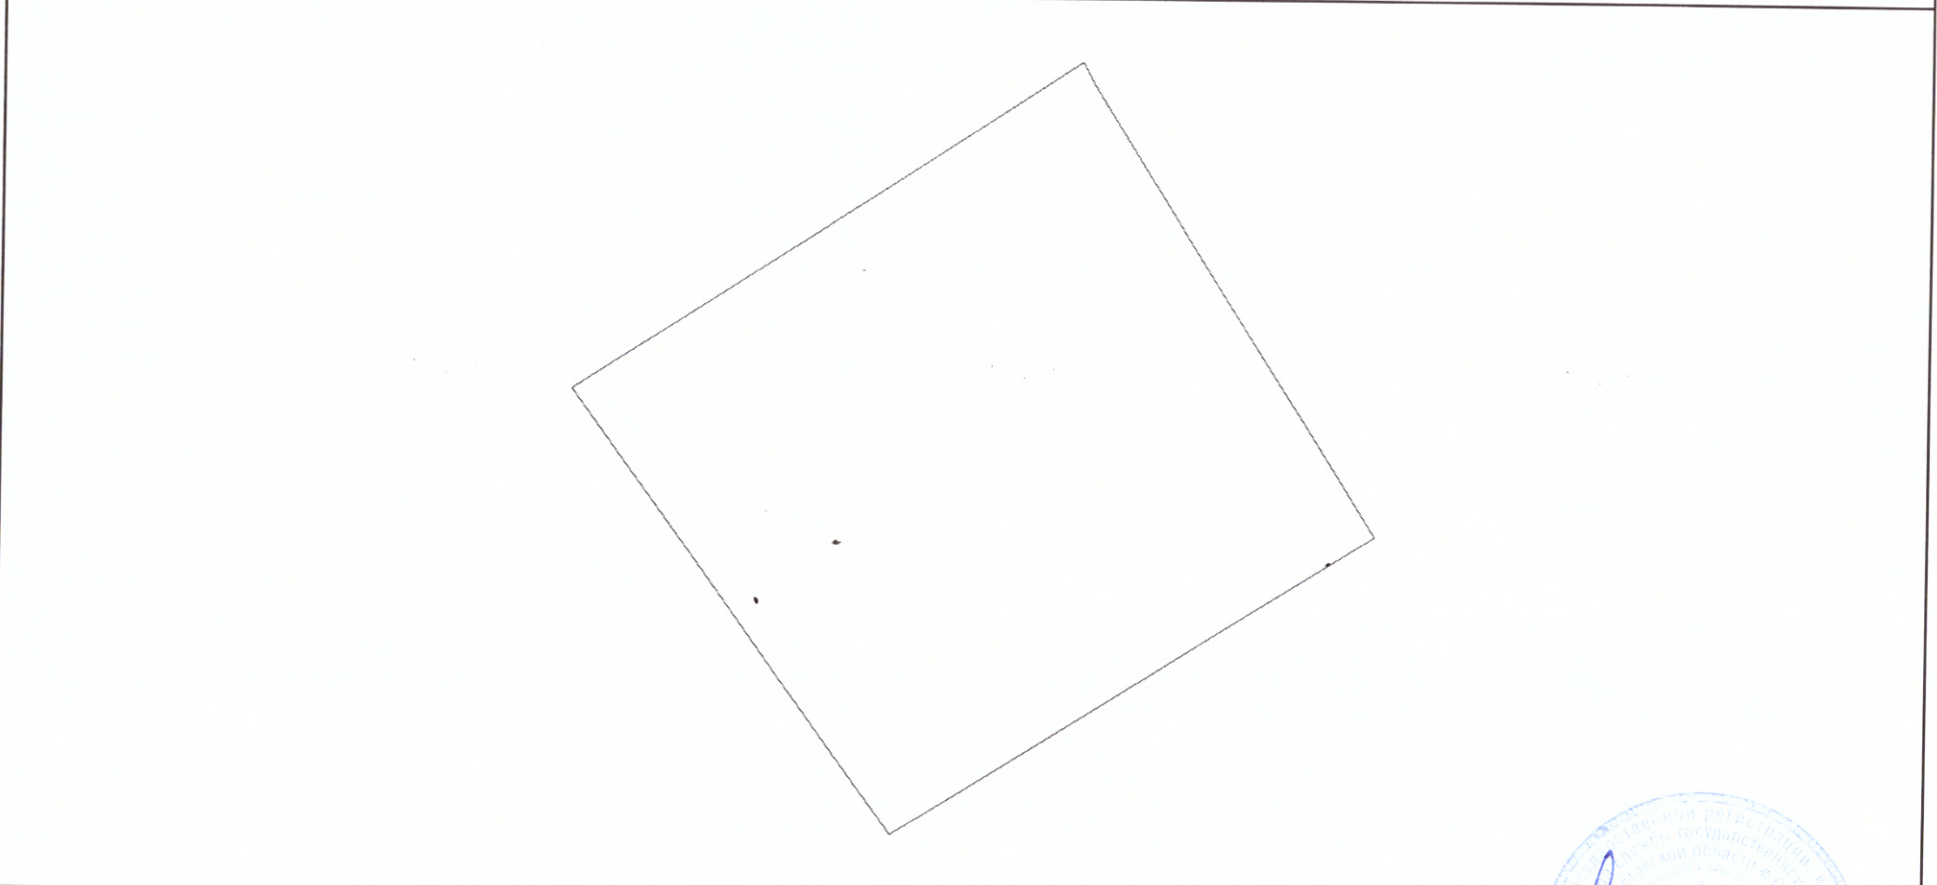

Масштаб 1:900 Условные обозначения:

главный специалист-эксперт	Документ подписан усиленной квалификационной электронной подписью Серийный номер сертификата: 971335568763961497211605515219101319152 Кому выдан: Управление Росреестра по Ростовской области Срок действия: с 19-10-2021 по 19-01-2023	 Колундаева Т. В.
полное наименование	подпись	инициалы,